


Commune de Querqueville

Fort Chavagnac

Plan des dessous

(Plan scanné)

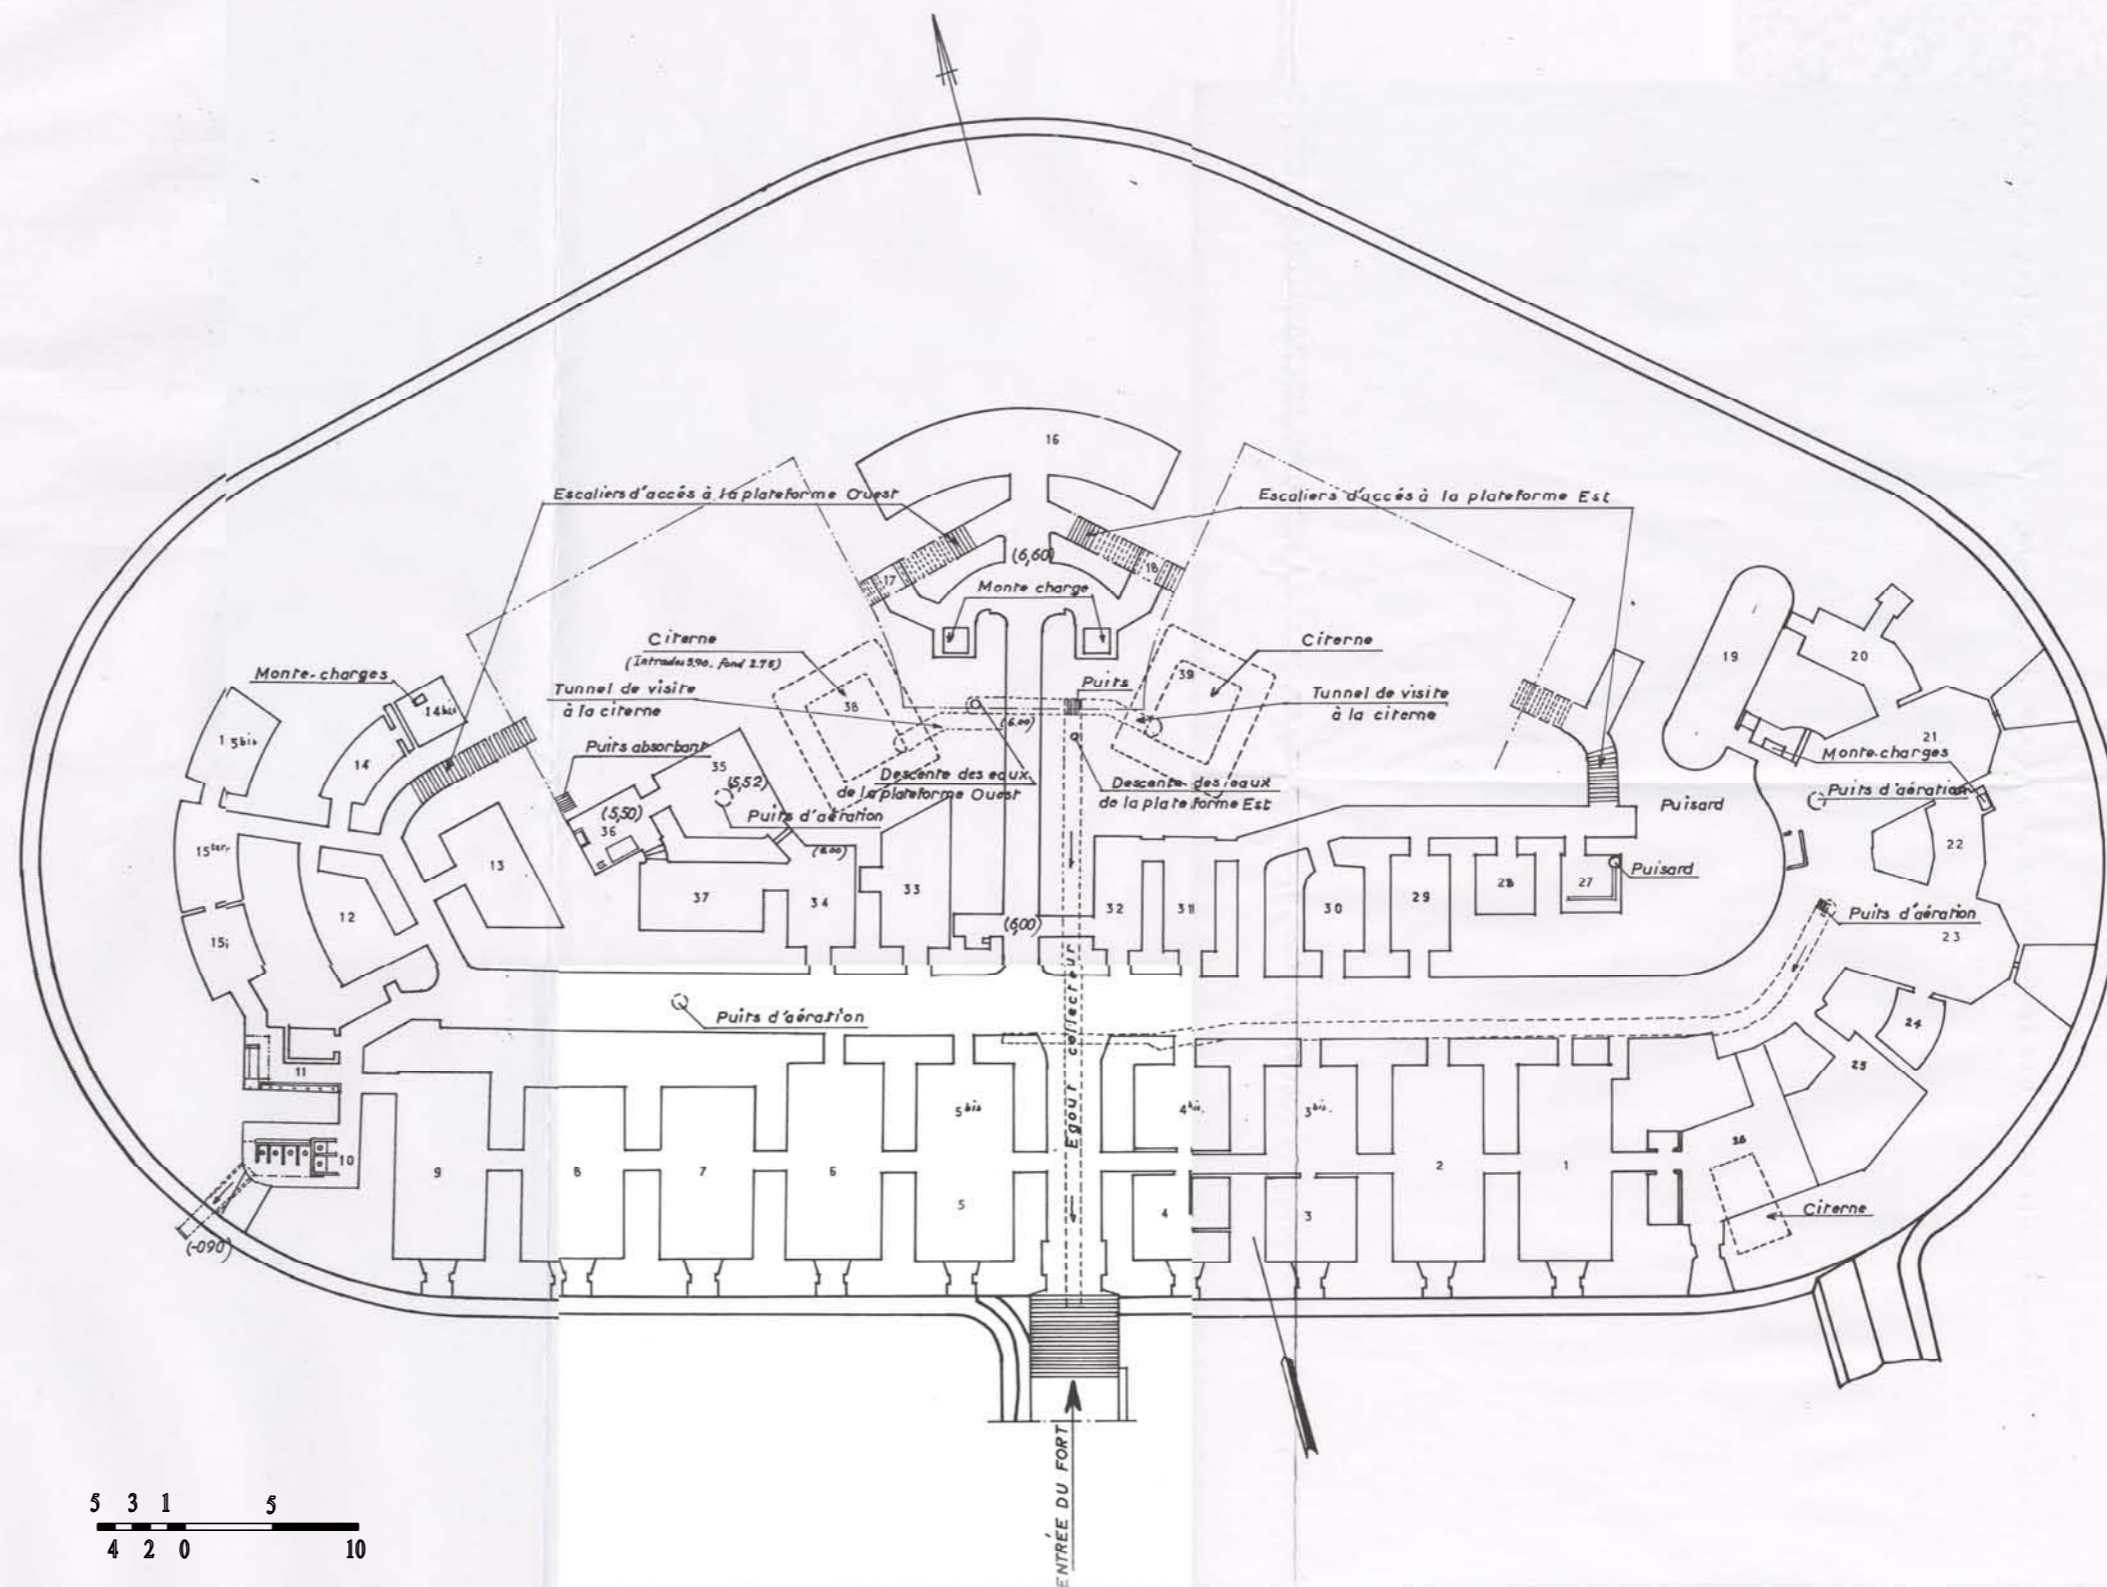

NOMENCLATURE

- | | |
|-------------------------------|-------------------------------------|
| 1 Chambre d'Equipage. | 17 |
| 2 d° d°. | 18 |
| 3 Chambre pour officiers. | 19 Soute à munitions de 100. |
| 3bis Poste pour officiers. | 20 Soute à charbon |
| 4 Chambre du commandant | 21 Ancienne casemate |
| 4 bis Corps de garde. | 22 Magasin matériel machines. |
| 5 Chambre des maîtres. | 23 Ancienne casemate |
| 5 bis Poste des maîtres. | 24 Magasin électricité. |
| 6 Chambre d'équipage | 25 Chaufferie. |
| 7 d° d°. | 26 Usine électrique |
| 8 d° d°. | 26 bis Magasin machines. |
| 9 d° et poste officiers. | 27 |
| 10 Latrines. | 28 Lampisterie. |
| 11 Lavabo. | 29 Voilerie et casernement |
| 12 Soute à poudre de 100. | 30.31.32. Soutes à obus. |
| 13 Magasin pour matériel. | 33 Soute réserve de |
| 14 14bis soute à obus de 100. | 34 Vestibule d'entrée aux cuisines. |
| 15 15bis Magasin casernement. | 35 Annexe de cuisine |
| 16 Soute à poudre de ... | 36 Cuisine |
| | 37 Cambuse. |

NOTA: Les cotes de niveau sont données par rapport au zéro du Génie pour avoir celles par rapport au zéro du marégraphe ajouter (+3,575)

